


NORD

Surface : 10ha 67a 98ca

WGS 84 (ITRF 2005)

Coordonnées A		
Bornes	X	Y
B1	455 599.44	736 451.32
B2	455 626.37	736 433.46
B3	455 723.90	736 370.80
B4	455 743.46	736 413.28
B5	455 743.17	736 403.16
B6	456 759.86	736 346.81
B7	455 743.13	736 302.81
B8	455 734.36	736 270.18
B9	455 606.07	736 051.18
B10	455 594.10	736 003.75
B11	455 591.57	735 991.66
B12	455 715.97	735 914.39
B13	455 675.36	735 846.54
B14	455 658.53	735 817.99
B15	455 378.00	735 586.57
B16	455 388.89	736 003.29
B17	455 451.58	736 091.76
B18	455 470.75	736 122.40
B19	455 514.59	736 231.16
B20	455 540.23	736 302.40
B21	455 567.94	736 380.58

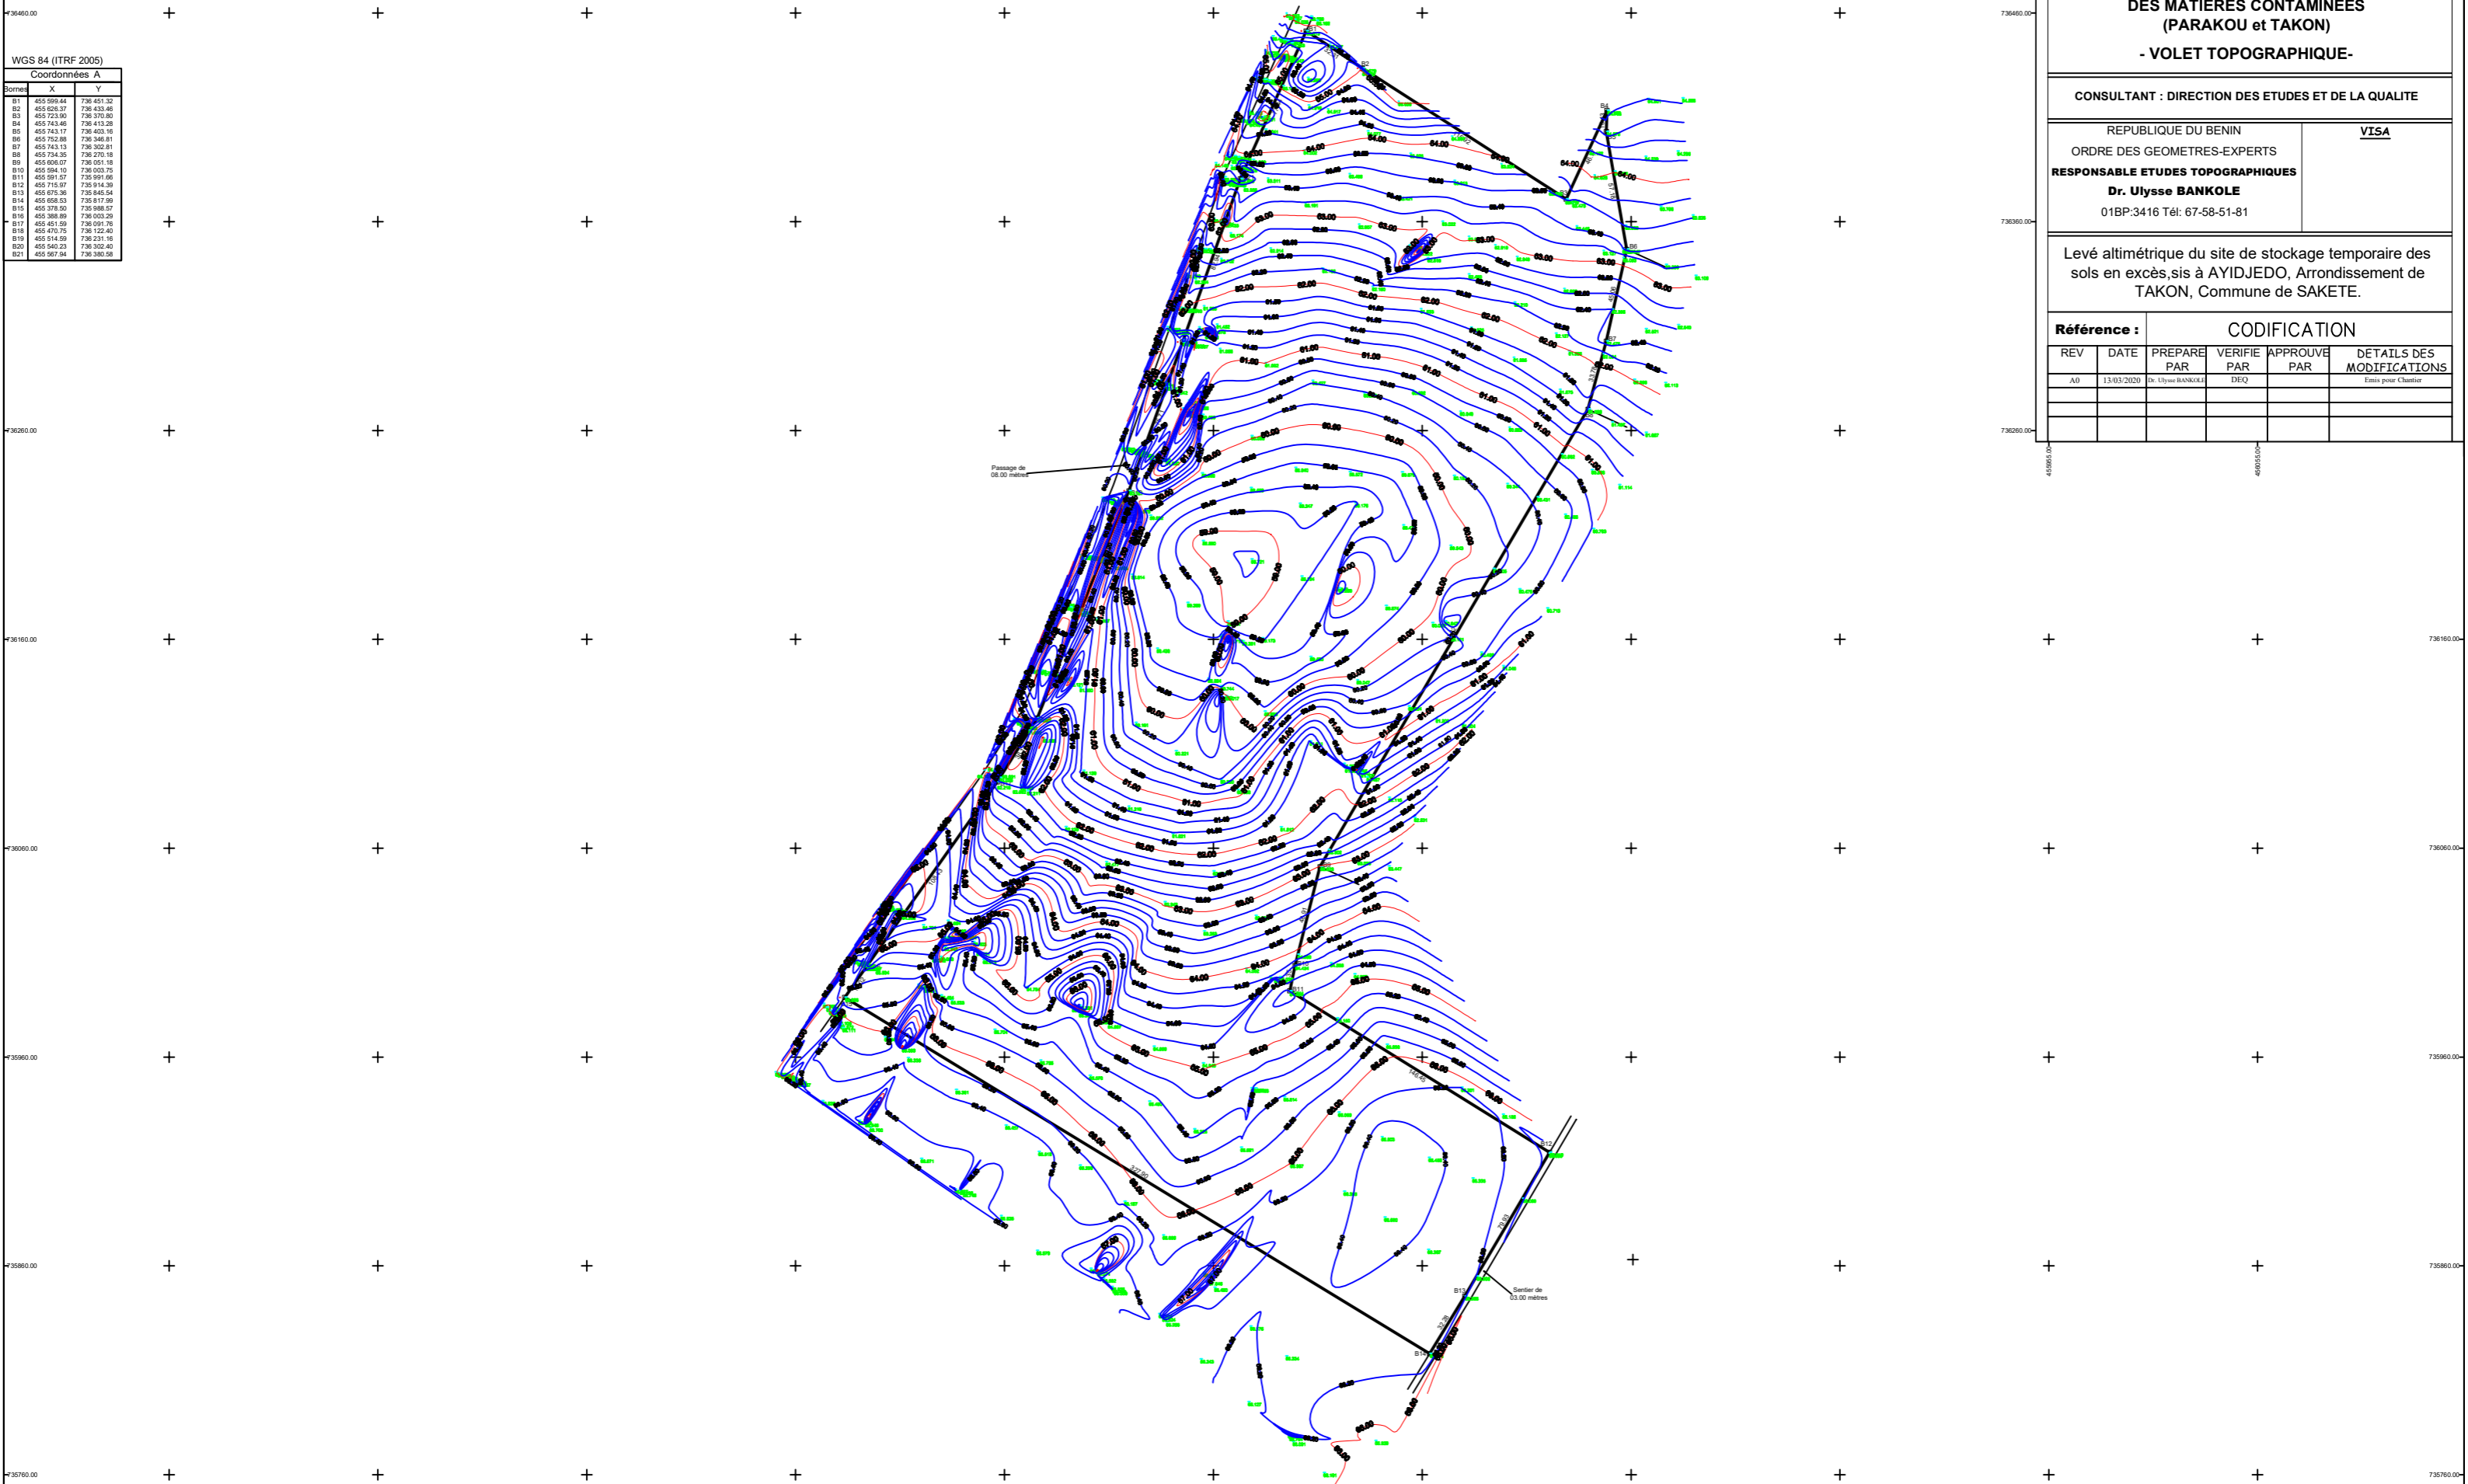

ECHELLE : 1/1000

Référence :		CODIFICATION			
REV	DATE	PREPARE PAR	VERIFIE PAR	APPROUVE PAR	DÉTAILS DES MODIFICATIONS
A0	13/03/2020	Dr. Ulysse BANKOLE	DEQ		Emis pour Client